



Honorable Concejo Deliberante

EL HONORABLE CONCEJO DELIBERANTE DE LA CIUDAD DE RAWSON, en uso de sus facultades legales sanciona la siguiente

O R D E N A N Z A :

Artículo 1º. - Modifícase el artículo 1º, Capítulo VII, de la Ordenanza 1107/77 en lo referente al inmueble ubicado dentro del área urbana de Rawson, identificado como Chacra 36 (Hoy chacra 2, Sector 3, Circunscripción 1) incorporando el mismo al área Suburbana uno (SU1) según Plano CE1 que como Anexo I, forma parte de la presente.-

Artículo 2º. - Regístrese, comuníquese al Departamento Ejecutivo Municipal, publíquese y cumplido archívese.-

Dada en la Sala de Sesiones "Enriqueta Elena Mare" del Honorable Concejo Deliberante de la ciudad de Rawson, Capital de la Provincia del Chubut, a los veintitrés días del mes de junio del año mil novecientos noventa y tres.

MARIA DEL CARMEN PAOLA
SECRETARIA ADMINISTRATIVA
HONORABLE CONCEJO DELIBERANTE

POR ELLO:

Lic. MARIA DEL CARMEN S. de ORFILA
PRESIDENTA
HONORABLE CONCEJO DELIBERANTE

30 JUN. 1993

EL INTENDENTE MUNICIPAL DE LA CIUDAD DE RAWSON


R E S U E L V E :

Artículo 1º. - Téngase por ORDENANZA Nº


34423


Artículo 2º. - Regístrese, comuníquese al Honorable Concejo Deliberante, publíquese y cumplido archívese.-

EDUARDO JORGE PAVERINI
SECRETARIO DE GOBIERNO
Municipalidad de Rawson

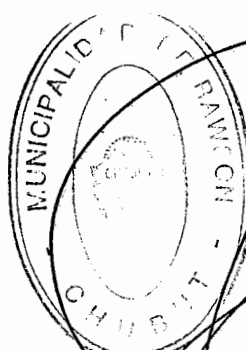


MAGIN A. VENTURA
INTENDENTE
MUNICIPALIDAD DE RAWSON - CHUBUT

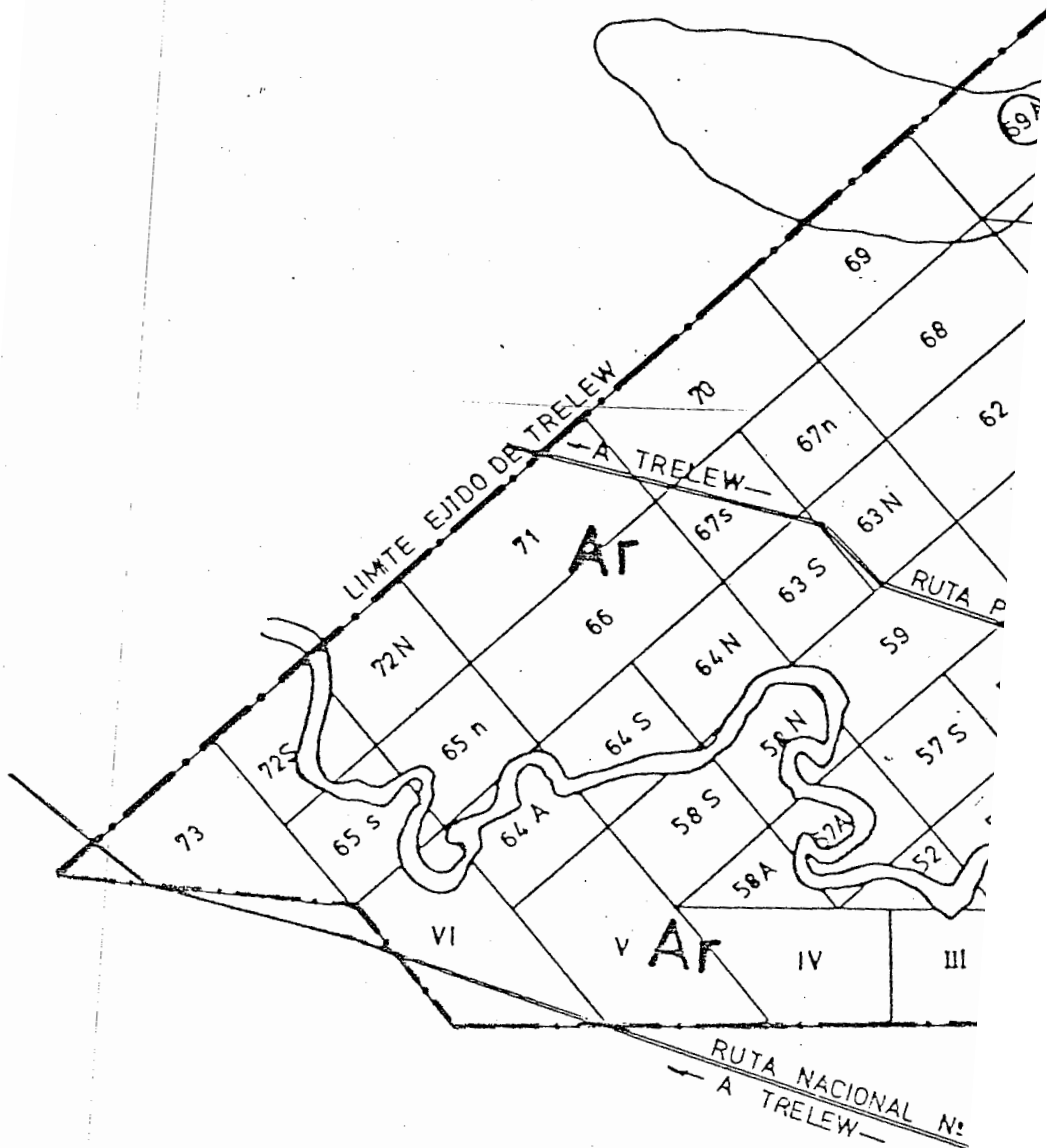

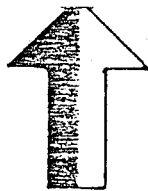

IPA

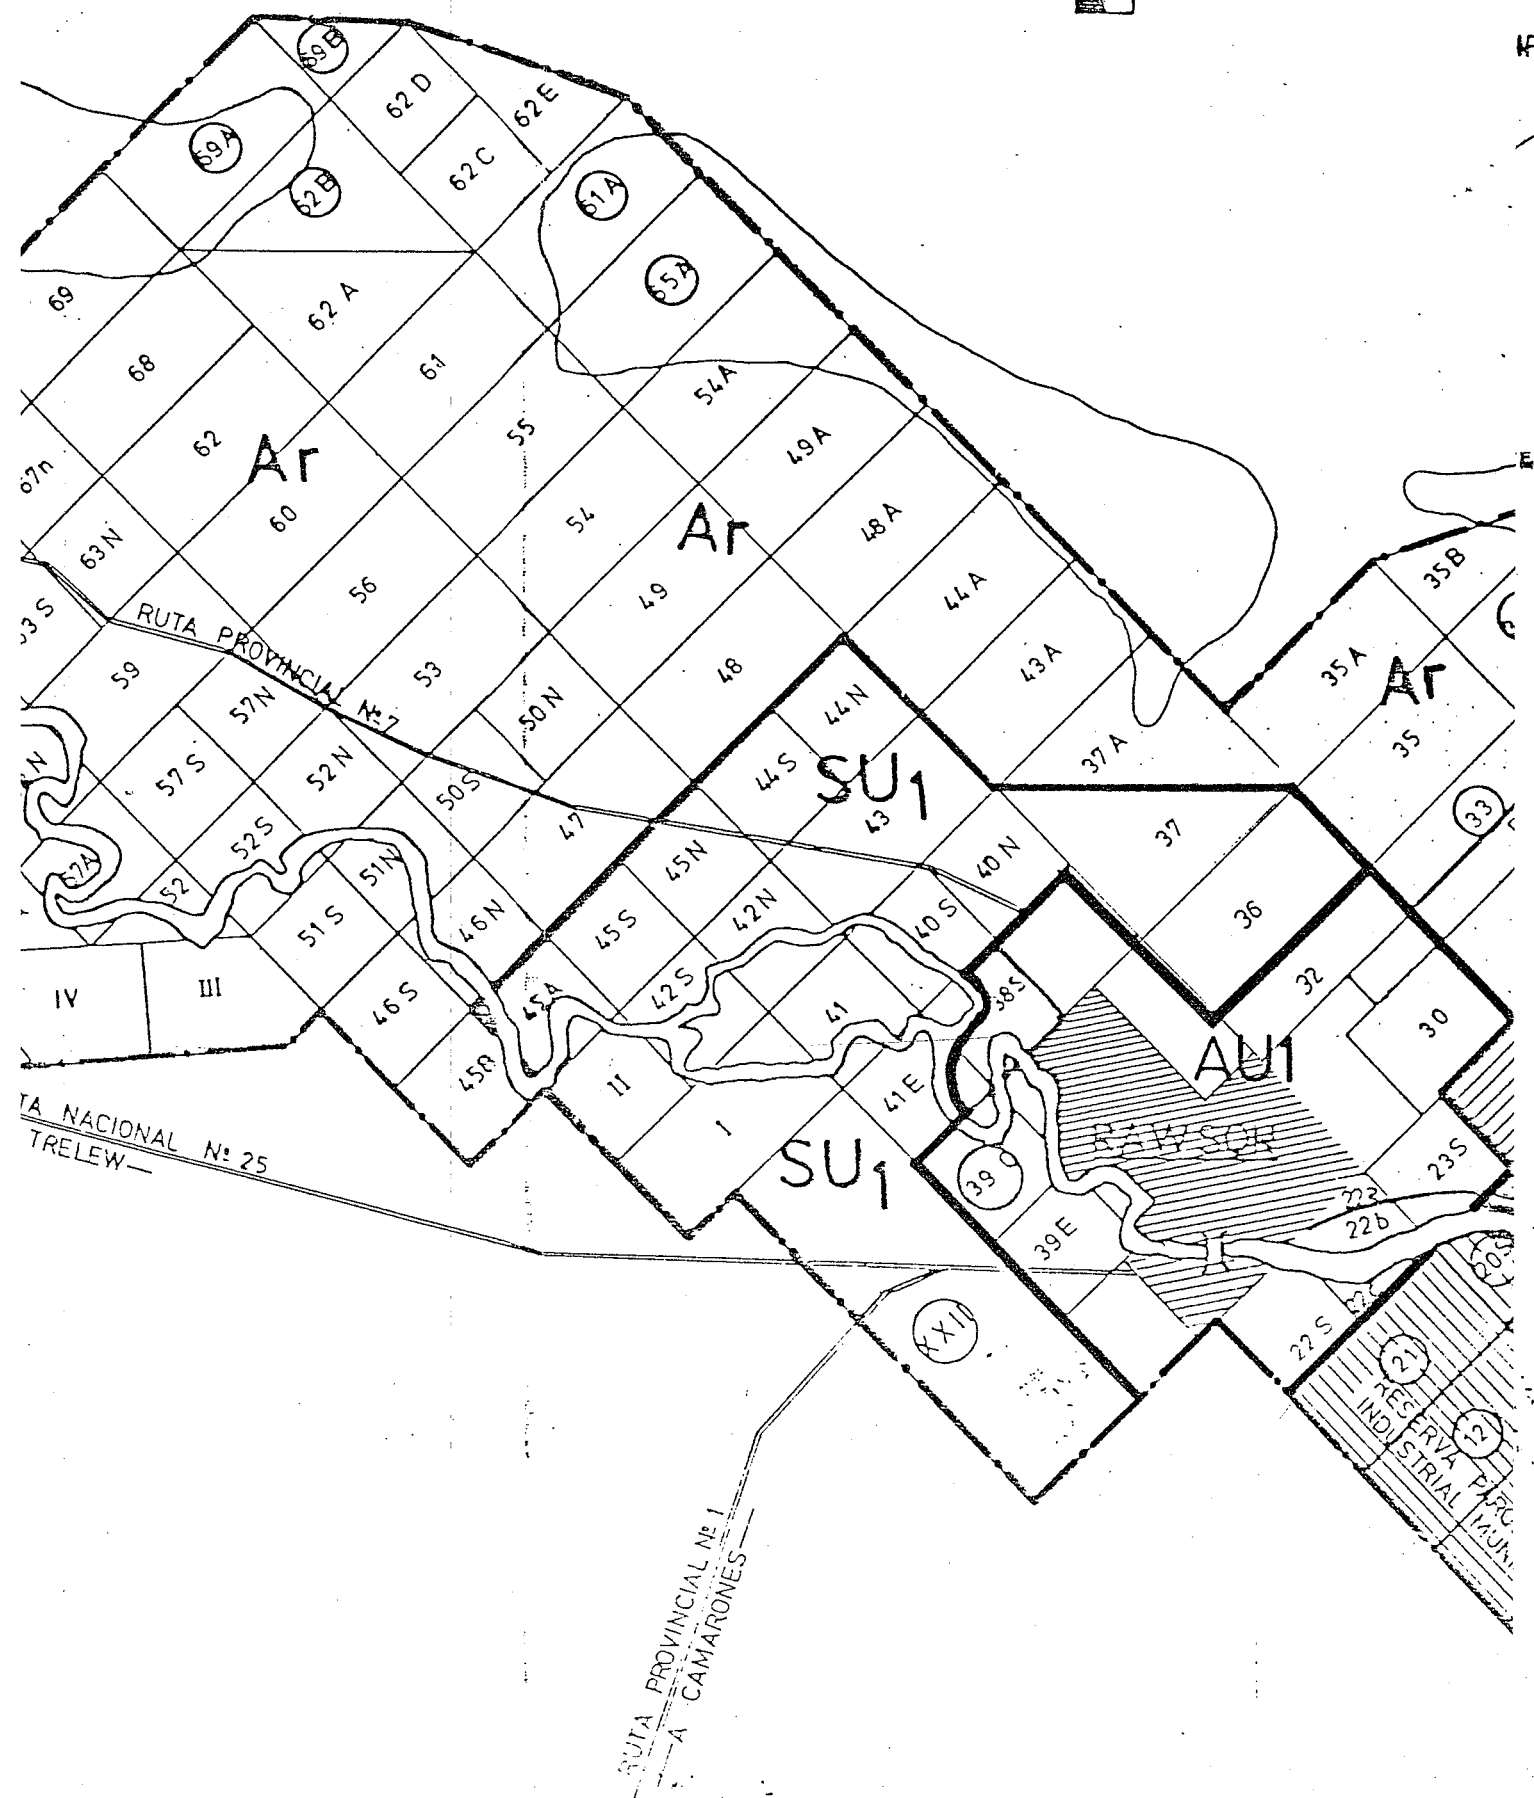

REFERENCIAS


- 6-6 RESERVA CANTERAS
- PROPIEDAD FISCAL
- 4-5-9 RESERVA PUEBLO PLAYA UNION
- 3-11-12-21 RESERVA PARQUE INDUSTRIAL MUNICI

A N E X O -I-

(Corresponde Ordenanza Nº)

MARIA DEL CARMEN PAOLA
SECRETARIA ADMINISTRATIVA
HONORABLE CONCEJO DELIBERANTE

Lic. MARIA DEL CARMEN S. de ORFILA
PRESIDENTA
HONORABLE CONCEJO DELIBERANTE

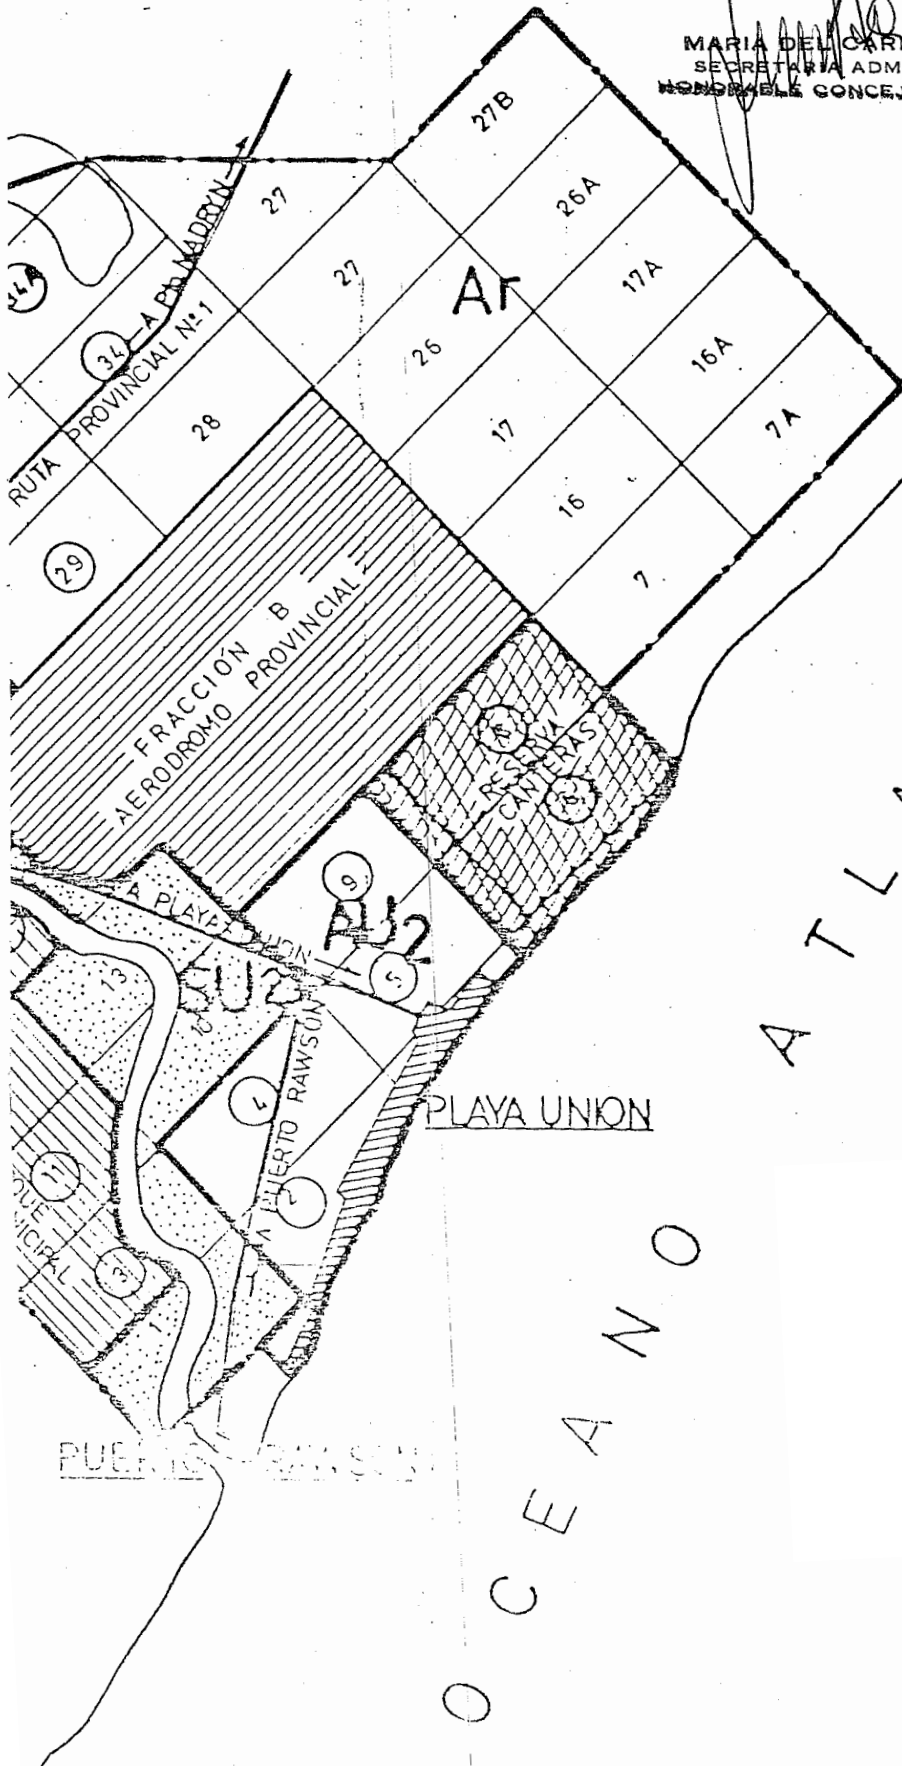

MUNICIPALIDAD DE RAWSON

CAPITAL DE LA PROVINCIA DEL CHUBU

CODIGO DE EDIFICACION

ESCALA 1:50.000

PLANO Nº

DIRECCION GR
DE OBRAS P
BLICAS

Agosto de 1977