


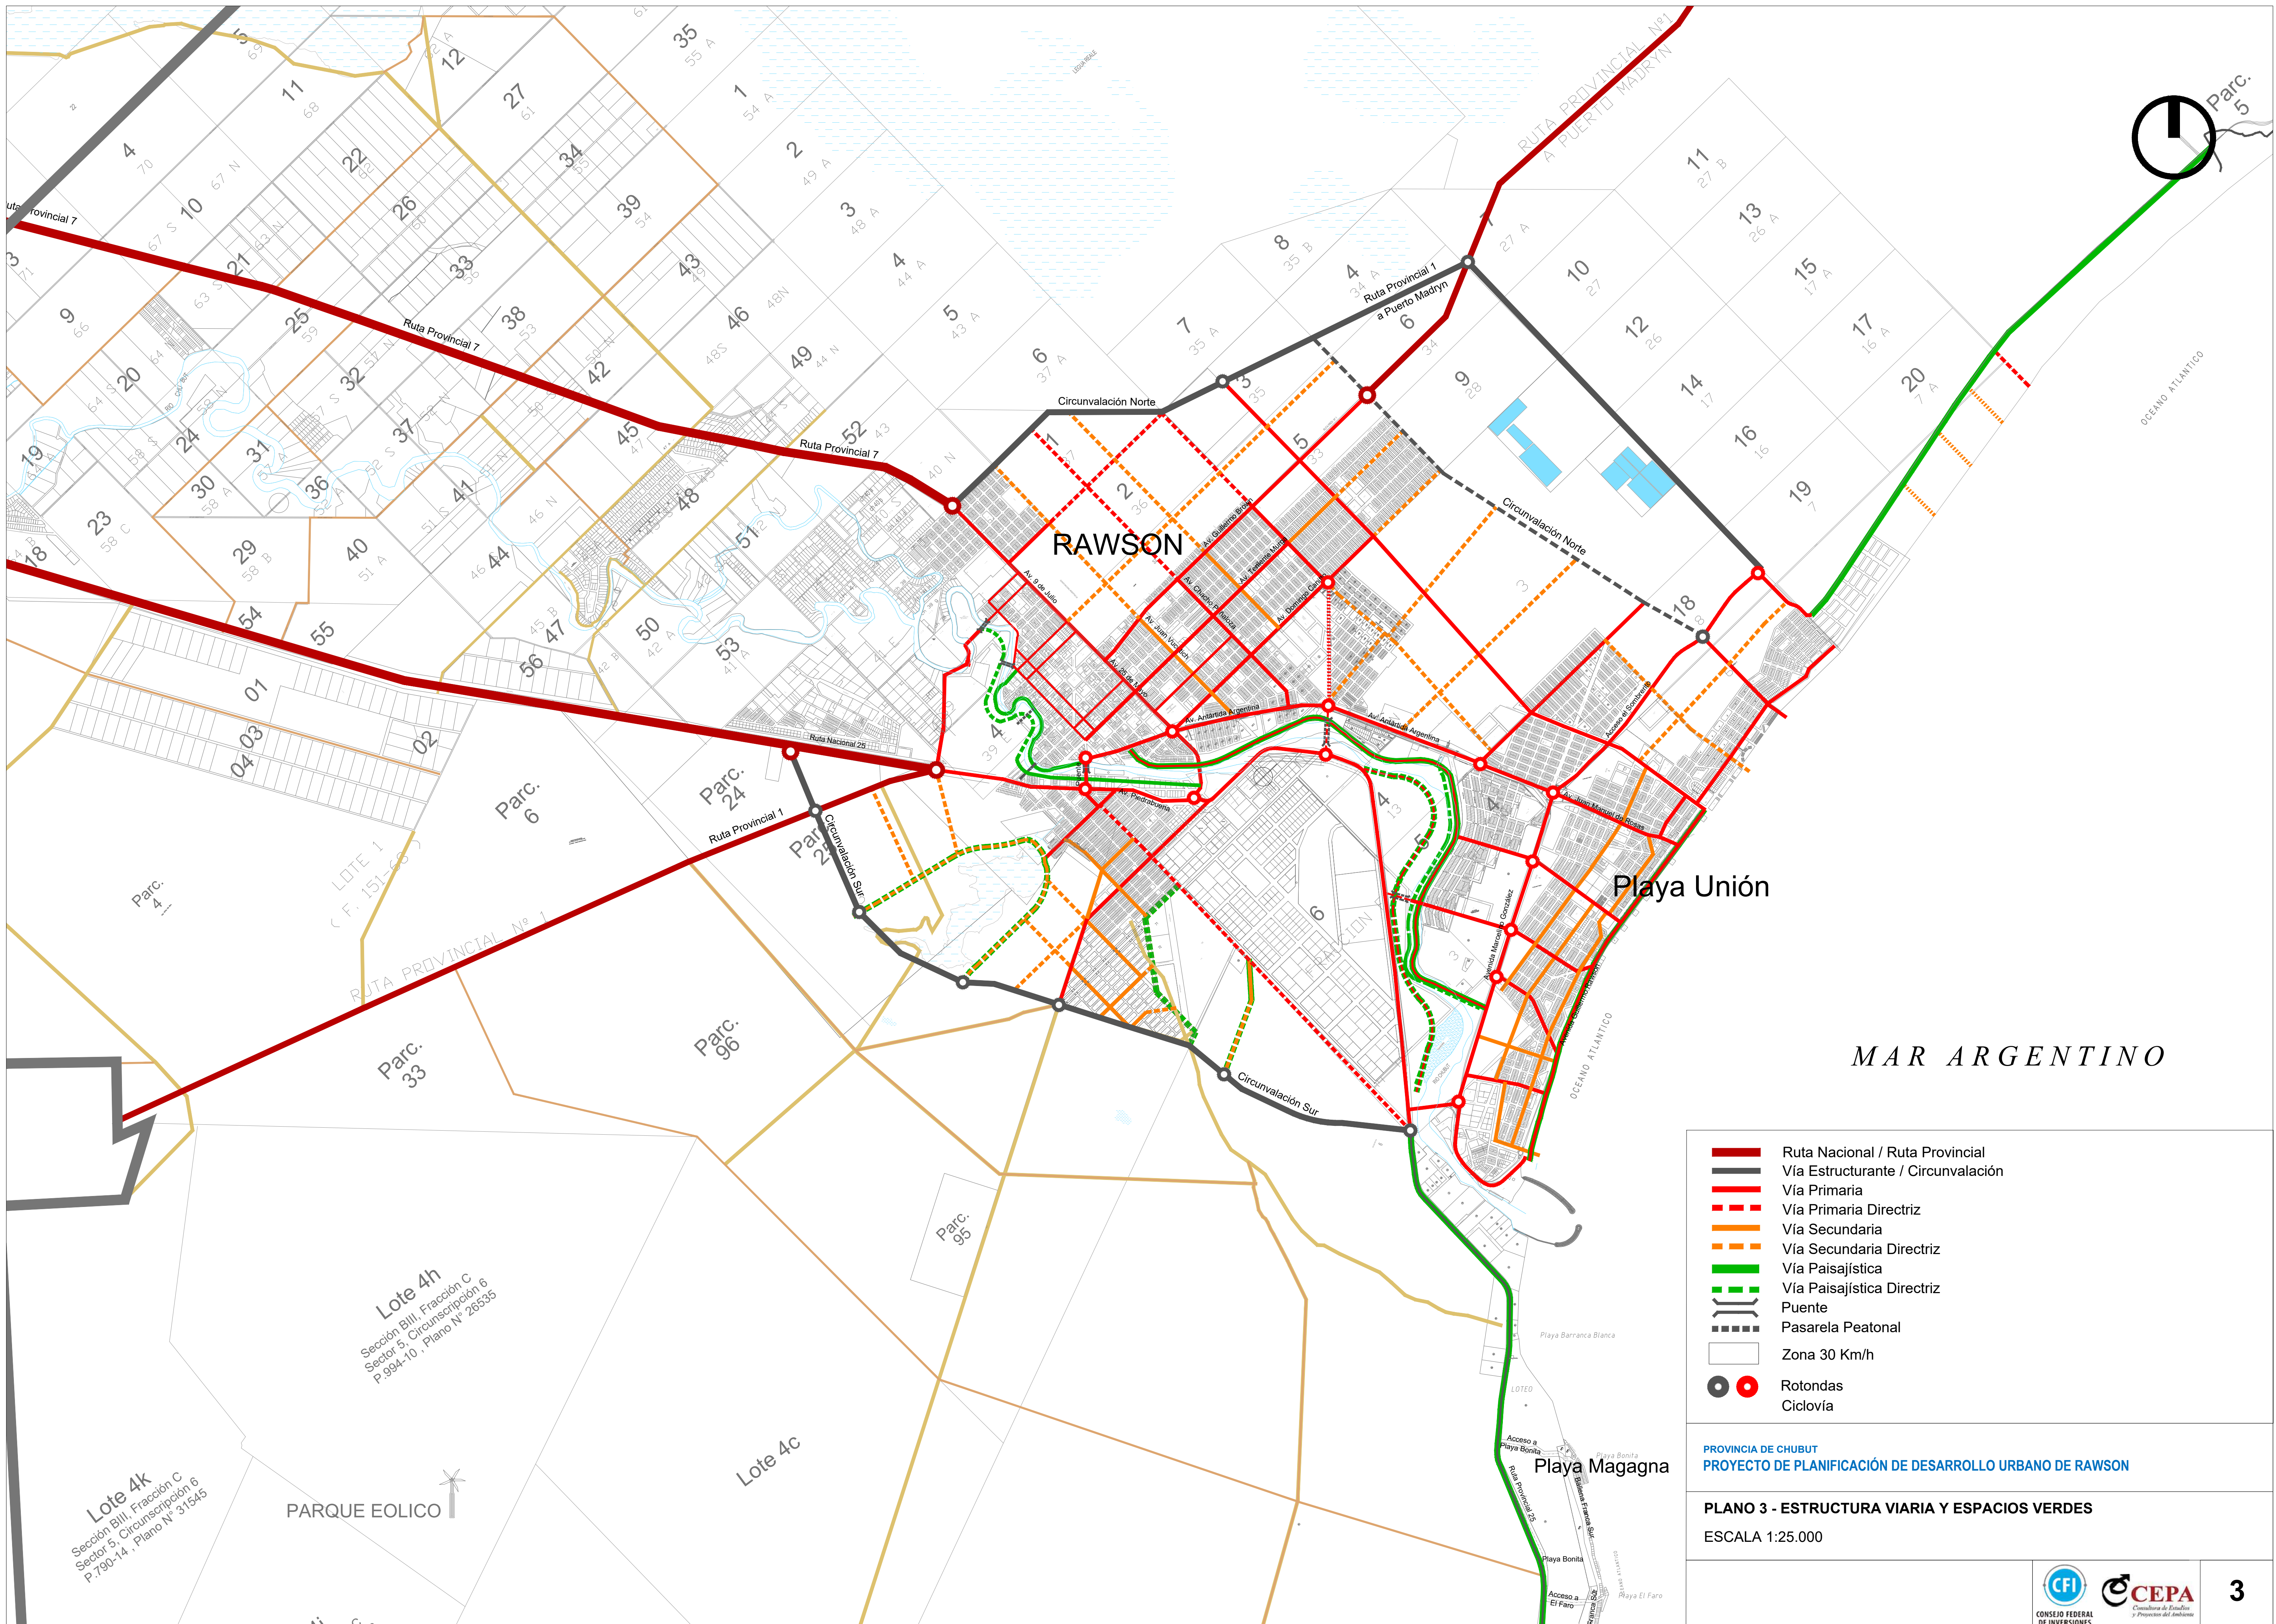

Ruta Nacional / Ruta Provincial

Vía Estructurante / Circunvalación

Vía Primaria

Vía Primaria Directriz

Vía Secundaria

Vía Secundaria Directriz

Vía Paisajística

Vía Paisajística Directriz

Puente

Pasarela Peatonal

Zona 30 Km/h

Rotondas

Ciclovía

PROVINCIA DE CHUBUT

PROYECTO DE PLANIFICACIÓN DE DESARROLLO URBANO DE RAWSON

PLANO 3 - ESTRUCTURA VIARIA Y ESPACIOS VERDES

ESCALA 1:25.000

CFI

CONSEJO FEDERAL DE INVERSIONES

CEPA

Comisión de Estudios y Promoción del Ambiente

3